



VIVIENDAS



RESIDENCIAL RODIL

“dentro de la ciudad, con vistas al mar y rodeado de naturaleza”



Superficies construidas vivienda

vivienda	138.13 m ²
terraza	74.07 m ²
jardín	68.08 m ²

Superficies útiles planta baja

baño 1	3.83 m ²
dormitorio principal	21.10 m ²
distribuidor	2.25 m ²
dormitorio 3	10.32 m ²
baño 2	2.99 m ²
baño 3	2.87 m ²
dormitorio 2	12.62 m ²
Total	55.98 m²

Superficies útiles planta jardín


cocina	5.78 m ²
dormitorio invitados	9.91 m ²
baño 4	2.70 m ²
distribuidor	2.43 m ²
vestibulo	3.36 m ²
salón-comedor	36.23 m ²
Total	60.40 m²

Superficies generales

parcela	5552.10 m ²
urbanización interior	745.56 m ²
jardín piscina	1312.14 m ²
jardín esparcimiento	1367.08 m ²
usos comunitarios	1098.50 m ²



plano Vivienda 1

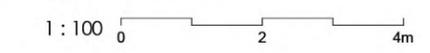

© Este documento es copia original. Queda prohibida toda modificación unilateral del mismo. Su utilización total o parcial, su reproducción o cesión a terceros requerirá la previa autorización expresa de sus autores.
 NOTA: Estas superficies pueden tener una oscilación aproximada del +/- 2% por ajustes de estructura y patinillos.



Superficies construidas vivienda

vivienda	147.63 m ²
terraza	11.67 m ²
jardín	68.32 m ²

Superficies útiles planta baja

distribuidor	2.14 m ²
dormitorio 2	12.94 m ²
baño 3	2.96 m ²
baño 2	3.08 m ²
dormitorio 3	10.55 m ²
dormitorio principal	21.65 m ²
baño 1	3.83 m ²
	57.14 m ²

Superficies útiles planta jardín

baño 4	3.26 m ²
dormitorio invitados	13.03 m ²
distribuidor	3.16 m ²
salón-comedor	36.20 m ²
vestíbulo	6.07 m ²
cocina	8.87 m ²
	70.59 m ²

Superficies generales

parcela	5552.10 m ²
urbanización interior	745.56 m ²
jardín piscina	1312.14 m ²
jardín esparcimiento	1367.08 m ²
usos comunitarios	1098.50 m ²



plano Vivienda 2

1 : 75 0 1 2 3m



Superficies construidas vivienda

vivienda	158.24 m ²
terracea	19.62 m ²
jardín	91.52 m ²

Superficies útiles planta baja

baño 1	4.81 m ²
dormitorio principal	27.02 m ²
dormitorio 3	14.36 m ²
dormitorio 2	12.93 m ²
baño 2	3.08 m ²
baño 3	2.96 m ²
distribuidor	2.11 m ²
	67.26 m ²

Superficies útiles planta jardín

salón-comedor	35.05 m ²
vestibulo	5.77 m ²
cocina	7.06 m ²
dormitorio invitados	11.05 m ²
distribuidor	2.70 m ²
baño 4	2.73 m ²
despensa	4.97 m ²
	69.34 m ²

Superficies generales

parcela	5552.10 m ²
urbanización interior	745.56 m ²
jardín piscina	1312.14 m ²
jardín esparcimiento	1367.08 m ²
usos comunitarios	1098.50 m ²



plano Vivienda 3

1 : 100 0 2 4m





Superficies construidas vivienda

vivienda	144.99 m ²
ferraza	11.89 m ²
jardín	37.09 m ²

Superficies útiles planta baja

dormitorio principal	20.74 m ²
dormitorio 2	12.93 m ²
baño 2	3.08 m ²
baño 3	2.96 m ²
dormitorio 3	10.58 m ²
distribuidor	2.15 m ²
baño 1	3.86 m ²
	56.29 m ²

Superficies útiles planta jardín

salón-comedor	34.51 m ²
dormitorio invitados	13.03 m ²
baño 4	3.26 m ²
distribuidor	3.16 m ²
vestibulo	6.09 m ²
cocina	8.88 m ²
	68.93 m ²

Superficies generales

parcela	5552.10 m ²
urbanización interior	745.56 m ²
jardín piscina	1312.14 m ²
jardín esparcimiento	1367.08 m ²
usos comunitarios	1098.50 m ²



plano Vivienda 4

1 : 75 0 1 2 3m





Superficies construidas vivienda

vivienda	135.85 m ²
ferraza	11.37 m ²
jardín	38.26 m ²

Superficies útiles planta baja

distribuidor	2.15 m ²
dormitorio 3	10.58 m ²
baño 2	3.08 m ²
baño 3	2.96 m ²
dormitorio 2	12.93 m ²
dormitorio principal	20.76 m ²
baño 1	3.86 m ²
Total	56.31 m²

Superficies útiles planta jardín

salón-comedor	35.51 m ²
vestíbulo	3.91 m ²
distribuidor	2.14 m ²
baño 4	2.73 m ²
cocina	6.15 m ²
dormitorio invitados	10.04 m ²
Total	60.49 m²

Superficies generales

parcela	5552.10 m ²
urbanización interior	745.56 m ²
jardín piscina	1312.14 m ²
jardín esparcimiento	1367.08 m ²
usos comunitarios	1098.50 m ²



plano Vivienda 5

1 : 75 0 1 2 3m



Superficies construidas vivienda

vivienda	145.45 m²
terracea	11.37 m²
jardín	87.15 m²

Superficies útiles planta baja

dormitorio 2	12.92 m ²
baño 2	3.08 m ²
baño 3	2.96 m ²
dormitorio 3	9.97 m ²
distribuidor	2.15 m ²
baño 1	3.86 m ²
dormitorio principal	20.11 m ²
	55.04 m ²

Superficies útiles planta jardín

salón-comedor	34.28 m ²
vestíbulo	6.06 m ²
distribuidor	3.16 m ²
baño 4	3.05 m ²
dormitorio invitados	12.63 m ²
cocina	8.88 m ²
	68.05 m ²

Superficies generales

parcela	5552.10 m²
urbanización interior	745.56 m²
jardín piscina	1312.14 m²
jardín esparcimiento	1367.08 m²
usos comunitarios	1098.50 m²



plano Vivienda 6

1 : 100 0 2 4m



Superficies construidas vivienda

vivienda	70.10 m ²
terraza	8.93 m ²

Superficies útiles

tendedero	1.58 m ²
salón-cocina	26.97 m ²
dormitorio principal	11.51 m ²
baño 1	2.97 m ²
baño 2	2.85 m ²
dormitorio 2	7.29 m ²
vestíbulo	5.40 m ²
Total	58.57 m²



Superficies generales

parcela	5552.10 m ²
urbanización interior	745.56 m ²
jardín piscina	1312.14 m ²
jardín esparcimiento	1367.08 m ²
usos comunitarios	1098.50 m ²



plano Vivienda 7

1 : 75 0 1 2 3m



Superficies construidas vivienda

vivienda	70.13 m ²
ferraza	7.74 m ²



Superficies útiles

dormitorio principal	11.52 m ²
baño 1	3.08 m ²
baño 2	2.96 m ²
dormitorio 2	7.54 m ²
vestíbulo	5.58 m ²
salón-cocina	27.38 m ²
tendedero	1.58 m ²
	59.64 m ²

Superficies generales

parcela	5552.10 m ²
urbanización interior	745.56 m ²
jardín piscina	1312.14 m ²
jardín esparcimiento	1367.08 m ²
usos comunitarios	1098.50 m ²



plano Vivienda 8

1 : 75 0 1 2 3m



Superficies construidas vivienda

vivienda	80.36 m²
terraza	7.74 m²

Superficies útiles

salón-cocina	32.50 m ²
dormitorio 2	9.58 m ²
baño 1	3.08 m ²
baño 2	2.96 m ²
dormitorio principal	11.70 m ²
vestíbulo	7.58 m ²
tendedero	1.55 m ²
	68.94 m ²



Superficies generales

parcela	5552.10 m²
urbanización interior	745.56 m²
jardín piscina	1312.14 m²
jardín esparcimiento	1367.08 m²
usos comunitarios	1098.50 m²



plano Vivienda 9

1 : 75 0 1 2 3m



Superficies construidas vivienda

vivienda	77.32 m ²
terraza	85.34 m ²

Superficies útiles

dormitorio principal	11.48 m ²
baño 1	2.78 m ²
baño 2	2.76 m ²
dormitorio 2	9.51 m ²
distribuidor	1.09 m ²
salón-cocina	30.72 m ²
vestíbulo	2.82 m ²
tendedero	4.58 m ²
	65.75 m ²



Superficies generales

parcela	5552.10 m ²
urbanización interior	745.56 m ²
jardín piscina	1312.14 m ²
jardín esparcimiento	1367.08 m ²
usos comunitarios	1098.50 m ²



plano Vivienda 10

1 : 75 0 1 2 3m



Superficies construidas vivienda

vivienda	82.62 m ²
terraza	10.84 m ²

Superficies útiles

salón-cocina	37.35 m ²
dormitorio principal	11.51 m ²
baño 1	2.78 m ²
baño 2	2.76 m ²
dormitorio 2	11.44 m ²
distribuidor	1.09 m ²
tendedero	1.58 m ²
vestíbulo	3.67 m ²
Total	72.18 m²



Superficies generales

parcela	5552.10 m ²
urbanización interior	745.56 m ²
jardín piscina	1312.14 m ²
jardín esparcimiento	1367.08 m ²
usos comunitarios	1098.50 m ²



plano Vivienda 11

1 : 75 0 1 2 3m



Superficies construidas vivienda

vivienda	66.34 m ²
terraza	14.27 m ²

Superficies útiles

dormitorio principal	11.51 m ²
baño 1	2.78 m ²
baño 2	2.76 m ²
salón-cocina	24.77 m ²
dormitorio 2	9.51 m ²
tendedero	1.49 m ²
distribuidor	1.09 m ²
vestíbulo	2.82 m ²
	56.74 m ²



Superficies generales

parcela	5552.10 m ²
urbanización interior	745.56 m ²
jardín piscina	1312.14 m ²
jardín esparcimiento	1367.08 m ²
usos comunitarios	1098.50 m ²



plano Vivienda 12

1 : 75 0 1 2 3m



Superficies construidas vivienda

vivienda	66.34 m ²
terraza	14.27 m ²

Superficies útiles

tendedero	1.58 m ²
salón-cocina	24.77 m ²
distribuidor	1.09 m ²
dormitorio 2	9.46 m ²
baño 1	2.78 m ²
baño 2	2.76 m ²
dormitorio principal	11.51 m ²
vestíbulo	2.82 m ²
	56.78 m ²



Superficies generales

parcela	5552.10 m ²
urbanización interior	745.56 m ²
jardín piscina	1312.14 m ²
jardín esparcimiento	1367.08 m ²
usos comunitarios	1098.50 m ²



plano Vivienda 13

1 : 75 0 1 2 3m



Superficies construidas vivienda

vivienda	66.34 m ²
terraza	15.05 m ²



Superficies útiles

salón-cocina	24.21 m ²
dormitorio principal	11.47 m ²
baño 1	2.78 m ²
baño 2	2.76 m ²
dormitorio 2	9.01 m ²
distribuidor	1.09 m ²
tendedero	1.54 m ²
vestíbulo	2.82 m ²
	55.68 m ²

Superficies generales

parcela	5552.10 m ²
urbanización interior	745.56 m ²
jardín piscina	1312.14 m ²
jardín esparcimiento	1367.08 m ²
usos comunitarios	1098.50 m ²



plano Vivienda 14

1 : 75 0 1 2 3m



Superficies construidas vivienda

vivienda	151.48 m²
terracea	27.62 m²
jardín	40.07 m²

Superficies útiles planta baja


baño 1	5.78 m ²
dormitorio principal	23.27 m ²
baño 3	2.80 m ²
baño 2	2.80 m ²
dormitorio 2	14.63 m ²
dormitorio 3	10.18 m ²
distribuidor	5.02 m ²
	64.47 m ²

Superficies útiles planta jardín

salón-comedor	26.55 m ²
cocina	10.60 m ²
dormitorio invitados	10.95 m ²
baño 4	3.17 m ²
vestibulo	14.06 m ²
	65.33 m ²

Superficies generales

parcela	5552.10 m²
urbanización interior	745.56 m²
jardín piscina	1312.14 m²
jardín esparcimiento	1367.08 m²
usos comunitarios	1098.50 m²

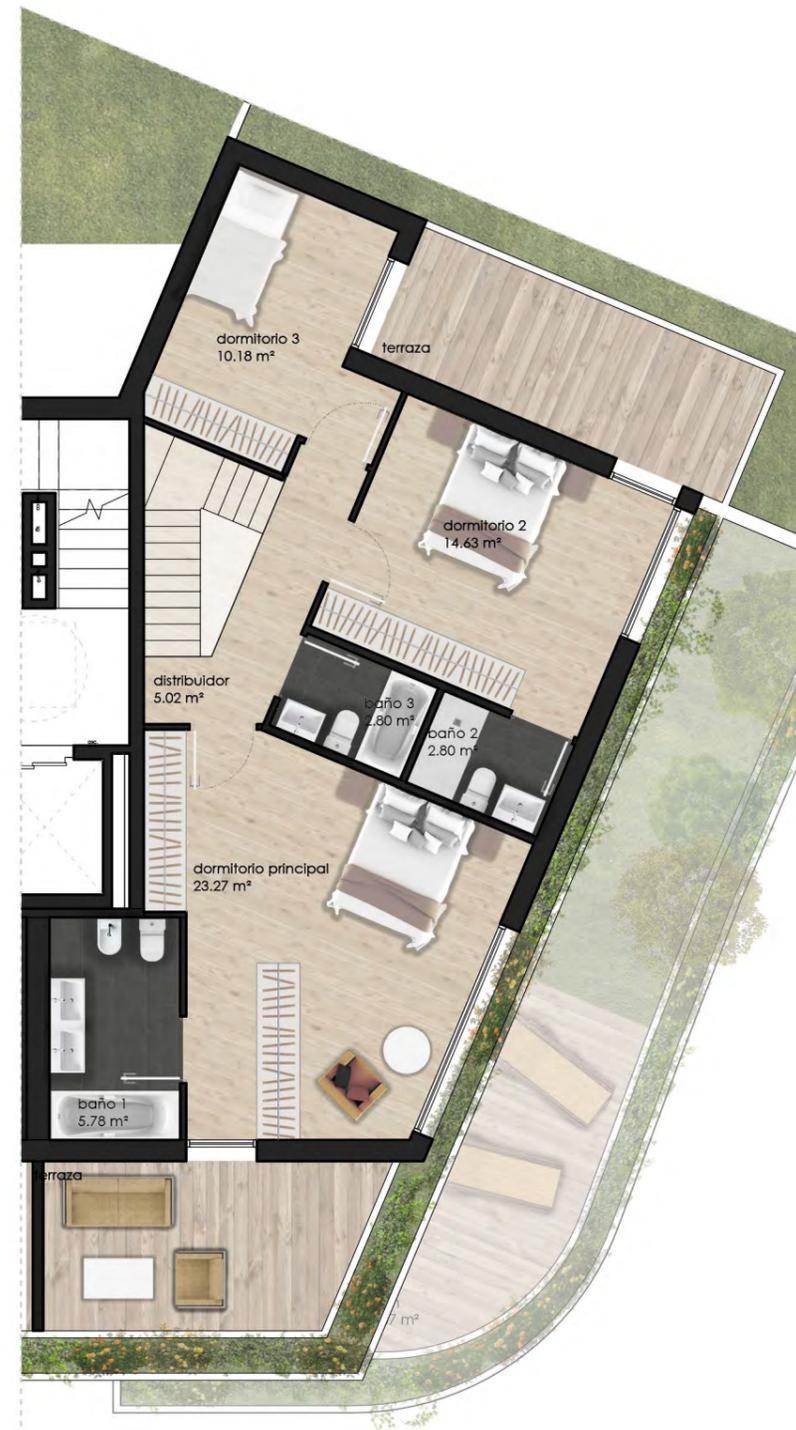

plano Vivienda 15

1 : 100 0 2 4m



Superficies construidas vivienda

vivienda	138.35 m²
terracea	13.94 m²
jardín	14.35 m²

Superficies útiles planta baja

dormitorio principal	20.38 m ²
baño 1	5.15 m ²
distribuidor	4.50 m ²
baño 2	3.98 m ²
dormitorio 2	12.80 m ²
dormitorio 3	10.51 m ²
baño 3	3.89 m ²
	61.20 m ²

Superficies útiles planta jardín

salón-comedor	26.98 m ²
vestíbulo	8.67 m ²
dormitorio invitados	8.66 m ²
baño 4	2.65 m ²
cocina	11.25 m ²
	58.21 m ²

Superficies generales

parcela	5552.10 m²
urbanización interior	745.56 m²
jardín piscina	1312.14 m²
jardín esparcimiento	1367.08 m²
usos comunitarios	1098.50 m²



plano Vivienda 16

1 : 75 0 1 2 3m





Superficies construidas vivienda

vivienda	148.19 m ²
ferraza	13.94 m ²
jardín	14.35 m ²

Superficies útiles planta baja

dormitorio principal	20.38 m ²
dormitorio 2	12.70 m ²
dormitorio 3	10.60 m ²
baño 3	3.89 m ²
distribuidor	4.50 m ²
baño 2	3.98 m ²
baño 1	5.15 m ²
	61.20 m ²

Superficies útiles planta jardín

cocina	12.63 m ²
dormitorio invitados	8.66 m ²
baño 4	2.65 m ²
distribuidor	9.13 m ²
vestibulo	4.42 m ²
salón-comedor	30.37 m ²
	67.85 m ²

Superficies generales

parcela	5552.10 m ²
urbanización interior	745.56 m ²
jardín piscina	1312.14 m ²
jardín esparcimiento	1367.08 m ²
usos comunitarios	1098.50 m ²



plano Vivienda 17

1 : 75 0 1 2 3m





Superficies construidas vivienda

vivienda	135.76 m ²
terracea	13.94 m ²
jardín	13.09 m ²

Superficies útiles planta baja


dormitorio principal	20.00 m ²
distribuidor	4.44 m ²
baño 2	3.98 m ²
baño 3	3.60 m ²
dormitorio 3	10.13 m ²
dormitorio 2	12.70 m ²
baño 1	5.15 m ²
Total	59.99 m²

Superficies útiles planta jardín

salón-comedor	26.53 m ²
vestíbulo	8.48 m ²
baño 4	2.65 m ²
dormitorio invitados	8.66 m ²
cocina	10.68 m ²
Total	57.00 m²

Superficies generales

parcela	5552.10 m ²
urbanización interior	745.56 m ²
jardín piscina	1312.14 m ²
jardín esparcimiento	1367.08 m ²
usos comunitarios	1098.50 m ²

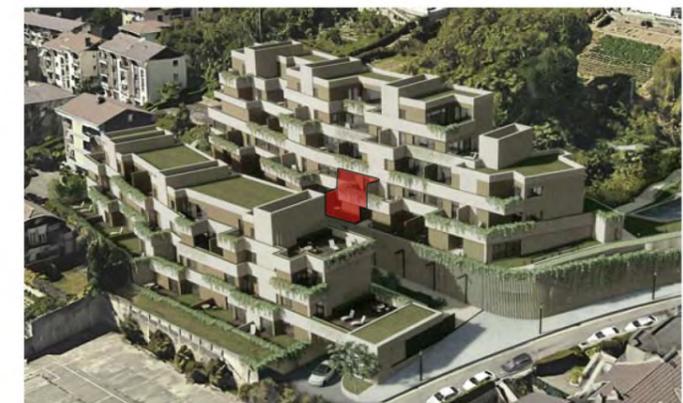

plano Vivienda 18

1 : 75 0 1 2 3m





Superficies construidas vivienda

vivienda	168.94 m ²
terraza	17.24 m ²
jardín	18.13 m ²

Superficies útiles planta baja


dormitorio principal	28.12 m ²
distribuidor	5.51 m ²
baño 3	2.80 m ²
baño 2	4.03 m ²
dormitorio 2	13.60 m ²
dormitorio 3	10.29 m ²
baño 1	5.18 m ²
Total	69.53 m²

Superficies útiles planta jardín


cocina	14.27 m ²
dormitorio invitados	9.05 m ²
baño 4	2.70 m ²
salón-comedor	38.53 m ²
vestíbulo	4.02 m ²
distribuidor	10.69 m ²
Total	79.26 m²

Superficies generales

parcela	5552.10 m ²
urbanización interior	745.56 m ²
jardín piscina	1312.14 m ²
jardín esparcimiento	1367.08 m ²
usos comunitarios	1098.50 m ²

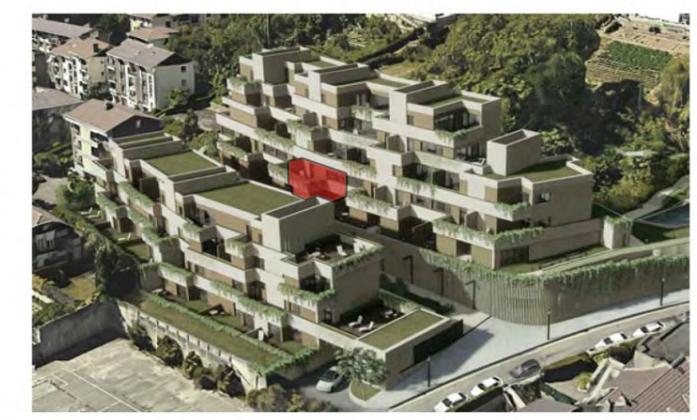

plano Vivienda 19

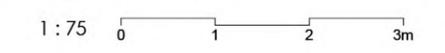

© Este documento es copia original. Queda prohibida toda modificación unilateral del mismo. Su utilización total o parcial, su reproducción o cesión a terceros requerirá la previa autorización expresa de sus autores.
 NOTA: Estas superficies pueden tener una oscilación aproximada del +/- 2% por ajustes de estructura y patinillos.



Superficies construidas vivienda

vivienda	135.76 m ²
terrace	13.94 m ²
jardín	13.09 m ²

Superficies útiles planta baja

dormitorio principal	20.00 m ²
distribuidor	4.44 m ²
baño 2	3.98 m ²
baño 3	3.60 m ²
dormitorio 3	10.13 m ²
dormitorio 2	12.70 m ²
baño 1	5.15 m ²
Total	59.99 m²

Superficies útiles planta jardín

salón-comedor	26.53 m ²
vestíbulo	8.48 m ²
baño 4	2.65 m ²
dormitorio invitados	8.66 m ²
cocina	10.68 m ²
Total	57.00 m²

Superficies generales

parcela	5552.10 m ²
urbanización interior	745.56 m ²
jardín piscina	1312.14 m ²
jardín esparcimiento	1367.08 m ²
usos comunitarios	1098.50 m ²



plano Vivienda 20

1 : 75 0 1 2 3m





Superficies construidas vivienda

vivienda	148.19 m ²
ferraza	13.94 m ²
jardín	14.35 m ²

Superficies útiles planta baja

dormitorio principal	20.38 m ²
dormitorio 2	12.70 m ²
dormitorio 3	10.60 m ²
baño 3	3.89 m ²
distribuidor	4.50 m ²
baño 2	3.98 m ²
baño 1	5.15 m ²
	61.20 m ²

Superficies útiles planta jardín

cocina	12.63 m ²
dormitorio invitados	8.66 m ²
baño 4	2.65 m ²
distribuidor	9.13 m ²
vestibulo	4.42 m ²
salón-comedor	30.37 m ²
	67.85 m ²

Superficies generales

parcela	5552.10 m ²
urbanización interior	745.56 m ²
jardín piscina	1312.14 m ²
jardín esparcimiento	1367.08 m ²
usos comunitarios	1098.50 m ²



plano Vivienda 21

1 : 75 0 1 2 3m



Superficies construidas vivienda

vivienda	154.64 m ²
ferraza	13.94 m ²
jardín	34.85 m ²

Superficies útiles planta baja

dormitorio 3	11.20 m ²
dormitorio 2	13.93 m ²
baño 2	4.05 m ²
baño 3	2.82 m ²
distribuidor	4.67 m ²
dormitorio principal	25.24 m ²
baño 1	5.18 m ²
	67.09 m ²

Superficies útiles planta jardín

dormitorio invitados	10.69 m ²
cocina	11.88 m ²
baño 4	2.61 m ²
salón-comedor	28.68 m ²
vestíbulo	10.13 m ²
	64.00 m ²

Superficies generales

parcela	5552.10 m ²
urbanización interior	745.56 m ²
jardín piscina	1312.14 m ²
jardín esparcimiento	1367.08 m ²
usos comunitarios	1098.50 m ²



plano Vivienda 22

1 : 75 0 1 2 3m



© Este documento es copia original. Queda prohibida toda modificación unilateral del mismo. Su utilización total o parcial, su reproducción o cesión a terceros requerirá la previa autorización expresa de sus autores.

NOTA: Estas superficies pueden tener una oscilación aproximada del +/- 2% por ajustes de estructura y patinillos.



Superficies construidas vivienda

vivienda	85.03 m ²
terraza	35.70 m ²

Superficies útiles terraza superior


acceso a terraza	8.67 m ²
	8.67 m ²

Superficies útiles vivienda

tendedero	1.68 m ²
salón-cocina	24.52 m ²
baño 2	2.80 m ²
baño 1	2.76 m ²
dormitorio 2	9.96 m ²
dormitorio principal	10.55 m ²
vestíbulo	8.72 m ²
	61.00 m ²

Superficies generales

parcela	5552.10 m ²
urbanización interior	745.56 m ²
jardín piscina	1312.14 m ²
jardín esparcimiento	1367.08 m ²
usos comunitarios	1098.50 m ²

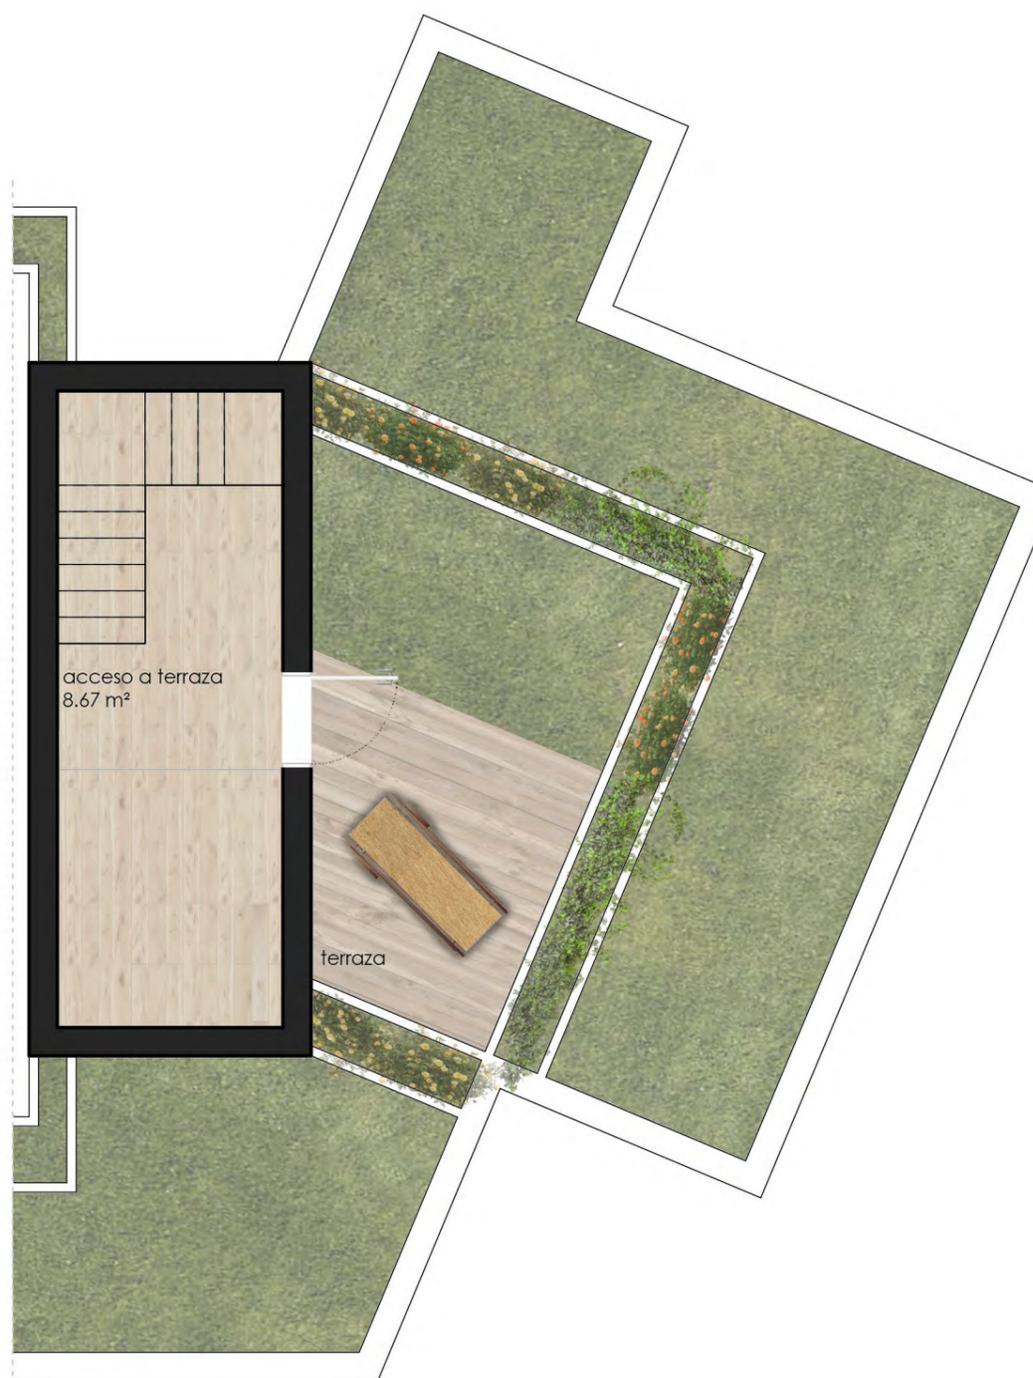

plano Vivienda 23

1 : 75 0 1 2 3m



Superficies construidas vivienda

vivienda	69.80 m ²
terraza	13.24 m ²

Superficies útiles

dormitorio principal	12.44 m ²
vestíbulo	5.17 m ²
tendedero	2.13 m ²
baño 2	3.09 m ²
baño 1	3.09 m ²
salón-cocina	25.25 m ²
dormitorio 2	8.81 m ²
Total	59.97 m²



Superficies generales

parcela	5552.10 m ²
urbanización interior	745.56 m ²
jardín piscina	1312.14 m ²
jardín esparcimiento	1367.08 m ²
usos comunitarios	1098.50 m ²



plano Vivienda 24

1 : 75 0 1 2 3m



Superficies construidas vivienda

vivienda	70.12 m ²
terraza	12.89 m ²



Superficies útiles

dormitorio principal	12.44 m ²
dormitorio 2	8.81 m ²
salón-cocina	25.41 m ²
baño 1	3.09 m ²
baño 2	3.09 m ²
vestíbulo	5.17 m ²
tendedero	2.23 m ²
	60.24 m ²

Superficies generales

parcela	5552.10 m ²
urbanización interior	745.56 m ²
jardín piscina	1312.14 m ²
jardín esparcimiento	1367.08 m ²
usos comunitarios	1098.50 m ²



plano Vivienda 25

1 : 75 0 1 2 3m



Superficies construidas vivienda

vivienda	68.75 m ²
terraza	12.90 m ²

Superficies útiles

dormitorio principal	12.44 m ²
vestíbulo	4.86 m ²
tendedero	2.13 m ²
salón-cocina	24.83 m ²
baño 2	3.09 m ²
baño 1	3.09 m ²
dormitorio 2	8.46 m ²
Total	58.89 m²



Superficies generales

parcela	5552.10 m ²
urbanización interior	745.56 m ²
jardín piscina	1312.14 m ²
jardín esparcimiento	1367.08 m ²
usos comunitarios	1098.50 m ²



plano Vivienda 26

1 : 75 0 1 2 3m



Superficies construidas vivienda

vivienda	74.60 m ²
terraza	17.66 m ²



Superficies útiles

dormitorio principal	13.29 m ²
dormitorio 2	8.38 m ²
vestíbulo	4.39 m ²
baño 2	3.21 m ²
baño 1	4.36 m ²
tendedero	2.13 m ²
salón-cocina	28.64 m ²
	64.40 m ²

Superficies generales

parcela	5552.10 m ²
urbanización interior	745.56 m ²
jardín piscina	1312.14 m ²
jardín esparcimiento	1367.08 m ²
usos comunitarios	1098.50 m ²



plano Vivienda 27

1 : 75 0 1 2 3m



Superficies construidas vivienda

vivienda	68.75 m ²
terraza	12.90 m ²

Superficies útiles

dormitorio principal	12.44 m ²
vestíbulo	4.86 m ²
tendedero	2.13 m ²
salón-cocina	24.83 m ²
baño 2	3.09 m ²
baño 1	3.09 m ²
dormitorio 2	8.46 m ²
Total	58.89 m²



Superficies generales

parcela	5552.10 m ²
urbanización interior	745.56 m ²
jardín piscina	1312.14 m ²
jardín esparcimiento	1367.08 m ²
usos comunitarios	1098.50 m ²



plano Vivienda 28

1 : 75 0 1 2 3m



Superficies construidas vivienda

vivienda	70.12 m ²
terraza	12.89 m ²



Superficies útiles

dormitorio principal	12.44 m ²
dormitorio 2	8.81 m ²
salón-cocina	25.41 m ²
baño 1	3.09 m ²
baño 2	3.09 m ²
vestíbulo	5.17 m ²
tendedero	2.23 m ²
	60.24 m ²

Superficies generales

parcela	5552.10 m ²
urbanización interior	745.56 m ²
jardín piscina	1312.14 m ²
jardín esparcimiento	1367.08 m ²
usos comunitarios	1098.50 m ²



plano Vivienda 29

1 : 75 0 1 2 3m





Superficies construidas vivienda

vivienda	205.13 m ²
terraza	52.28 m ²
jardín	36.63 m ²

Superficies útiles planta ático

baño 1	13.01 m ²
dormitorio principal	26.15 m ²
	39.15 m ²

Superficies útiles planta segunda

cocina	15.75 m ²
salón-comedor	36.94 m ²
aseo	1.99 m ²
vestíbulo	2.57 m ²
	57.25 m ²

Superficies útiles planta primera

dormitorio invitados	13.40 m ²
dormitorio 4	10.71 m ²
dormitorio 3	10.71 m ²
dormitorio 2	10.70 m ²
baño 2	3.59 m ²
baño 3	3.59 m ²
baño 4	3.59 m ²
baño 5	2.21 m ²
distribuidor	11.40 m ²
	69.90 m ²

Superficies generales

parcela	5552.10 m ²
urbanización interior	745.56 m ²
jardín piscina	1312.14 m ²
jardín esparcimiento	1367.08 m ²
usos comunitarios	1098.50 m ²



plano Vivienda 30

1 : 75 0 1 2 3m



Superficies construidas vivienda

vivienda	205.13 m ²
ferraza	52.28 m ²
jardín	36.63 m ²

Superficies útiles planta ático

baño 1	13.01 m ²
dormitorio principal	26.15 m ²
	39.15 m ²

Superficies útiles planta segunda

cocina	15.75 m ²
salón-comedor	36.94 m ²
aseo	1.99 m ²
vestíbulo	2.57 m ²
	57.25 m ²

Superficies útiles planta primera

dormitorio invitados	13.40 m ²
dormitorio 4	10.71 m ²
dormitorio 3	10.71 m ²
dormitorio 2	10.70 m ²
baño 2	3.59 m ²
baño 3	3.59 m ²
baño 4	3.59 m ²
baño 5	2.21 m ²
distribuidor	11.40 m ²
	69.90 m ²

Superficies generales

parcela	5552.10 m ²
urbanización interior	745.56 m ²
jardín piscina	1312.14 m ²
jardín esparcimiento	1367.08 m ²
usos comunitarios	1098.50 m ²



plano Vivienda 30

1 : 75 0 1 2 3m



Superficies construidas vivienda

vivienda	72.52 m ²
terraza	65.00 m ²

Superficies útiles

vestíbulo	1.87 m ²
salón-cocina	30.98 m ²
dormitorio principal	10.71 m ²
distribuidor	2.09 m ²
dormitorio 2	9.05 m ²
baño 1	2.79 m ²
baño 2	2.88 m ²
tendedero	1.42 m ²
Total	61.79 m²



Superficies generales

parcela	5552.10 m ²
urbanización interior	745.56 m ²
jardín piscina	1312.14 m ²
jardín esparcimiento	1367.08 m ²
usos comunitarios	1098.50 m ²



plano Vivienda 31

1 : 75 0 1 2 3m



Superficies construidas vivienda

vivienda	114.84 m²
terraza	40.15 m²

Superficies útiles

dormitorio principal	13.45 m ²
baño 1	3.14 m ²
baño 2	3.52 m ²
dormitorio 3	8.14 m ²
distribuidor	5.05 m ²
dormitorio 2	9.78 m ²
salón-comedor	34.92 m ²
vestibulo	3.05 m ²
estudio	8.70 m ²
tendedero	1.43 m ²
cocina	7.44 m ²
Total	98.60 m²

Superficies generales

parcela	5552.10 m ²
urbanización interior	745.56 m ²
jardín piscina	1312.14 m ²
jardín esparcimiento	1367.08 m ²
usos comunitarios	1098.50 m ²



plano Vivienda 32

1 : 75 0 1 2 3m



Superficies construidas vivienda

vivienda	111.48 m ²
terraza	35.99 m ²

Superficies útiles

dormitorio principal	13.27 m ²
baño 1	3.23 m ²
baño 2	3.59 m ²
dormitorio 3	8.07 m ²
distribuidor	5.07 m ²
dormitorio 2	9.87 m ²
salón-comedor	32.51 m ²
vestibulo	3.34 m ²
estudio	8.70 m ²
tendedero	1.27 m ²
cocina	7.85 m ²
	96.77 m ²



Superficies generales

parcela	5552.10 m ²
urbanización interior	745.56 m ²
jardín piscina	1312.14 m ²
jardín esparcimiento	1367.08 m ²
usos comunitarios	1098.50 m ²



plano Vivienda 33

1 : 75 0 1 2 3m



Superficies construidas vivienda

vivienda	54.80 m ²
terraza	19.92 m ²

Superficies útiles

salón-cocina	27.70 m ²
tendedero	1.85 m ²
baño 1	3.72 m ²
dormitorio principal	11.91 m ²
Total	45.18 m²



Superficies generales

parcela	5552.10 m ²
urbanización interior	745.56 m ²
jardín piscina	1312.14 m ²
jardín esparcimiento	1367.08 m ²
usos comunitarios	1098.50 m ²



plano Vivienda 34

1 : 75 0 1 2 3m



Superficies construidas vivienda

vivienda	89.75 m ²
terraza	33.24 m ²

Superficies útiles

baño 1	3.36 m ²
dormitorio principal	14.95 m ²
baño 2	3.97 m ²
dormitorio 2	9.96 m ²
distribuidor	3.83 m ²
salón-cocina	33.29 m ²
tendedero	1.78 m ²
vestíbulo	2.48 m ²
	73.63 m ²



Superficies generales

parcela	5552.10 m ²
urbanización interior	745.56 m ²
jardín piscina	1312.14 m ²
jardín esparcimiento	1367.08 m ²
usos comunitarios	1098.50 m ²



plano Vivienda 35

1 : 75 0 1 2 3m



Superficies construidas vivienda

vivienda	90.06 m ²
terraza	30.11 m ²



Superficies útiles

salón-cocina	34.42 m ²
tendedero	1.87 m ²
dormitorio 2	10.29 m ²
baño 2	3.96 m ²
distribuidor	3.56 m ²
dormitorio principal	14.93 m ²
baño 1	3.36 m ²
vestíbulo	2.37 m ²
	74.75 m ²

Superficies generales

parcela	5552.10 m ²
urbanización interior	745.56 m ²
jardín piscina	1312.14 m ²
jardín esparcimiento	1367.08 m ²
usos comunitarios	1098.50 m ²



plano Vivienda 36

1 : 75 0 1 2 3m

